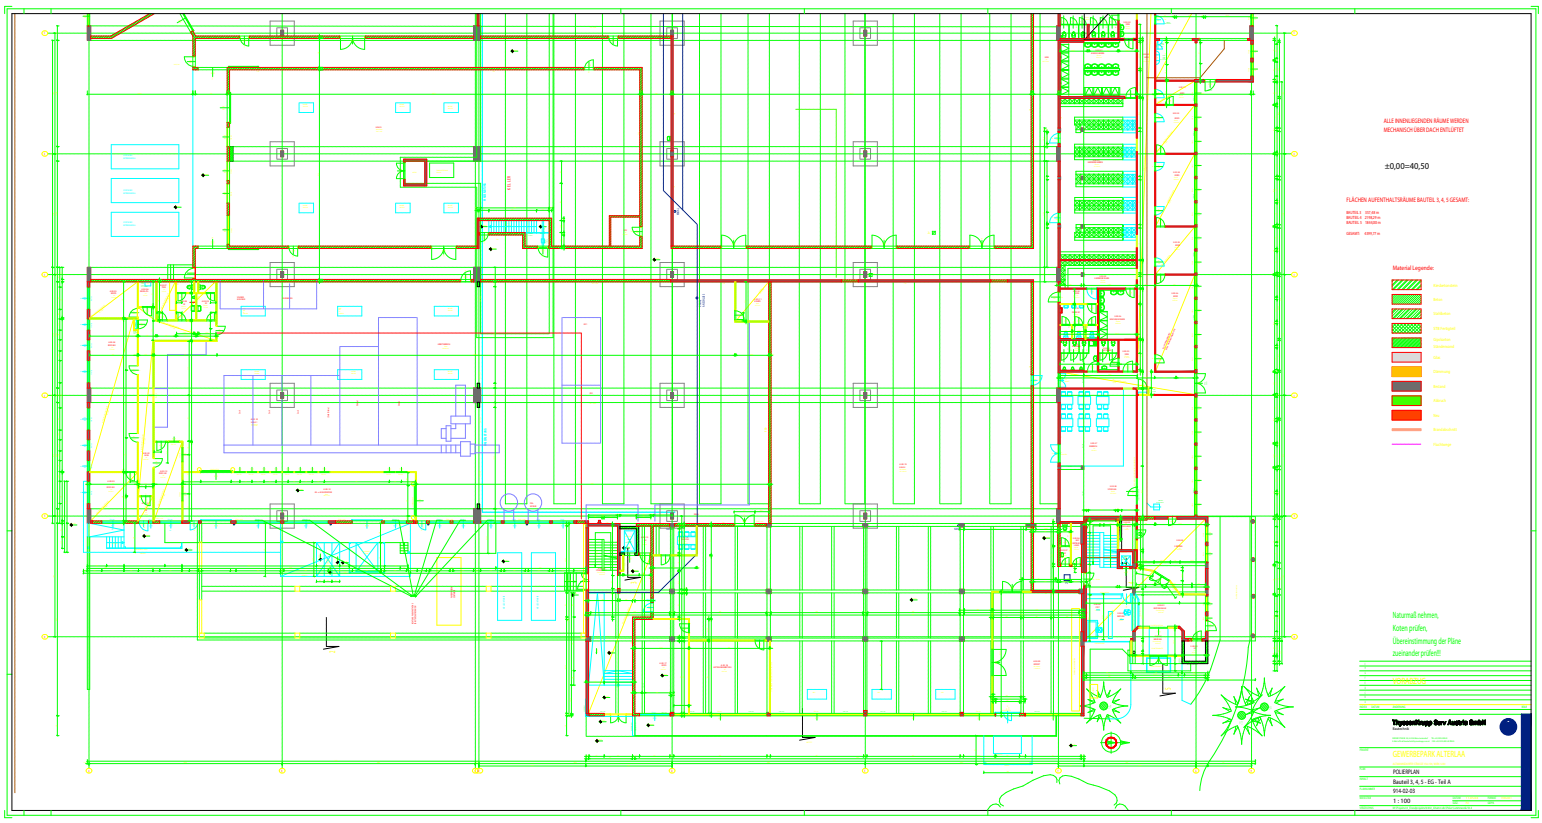

ALLE INNENLIEGENDEN RÄUME WERDEN MECHANISCH ÜBER DACH ENTLÜFTET

±0,00=40,50

FLÄCHEN AUFENTHALTSRÄUME BAUTEIL 3, 4, 5 GESAMT:

BAUTEIL 3 : 332,00 m
BAUTEIL 4 : 2198,29 m
BAUTEIL 5 : 1844,00 m

GESAMT: 4374,77 m

Material Legende:

- Verbundsteine
- Beton
- Ziegelsteine
- XPS Hartgrün
- Stahlbeton Stahlbetondecke
- Glas
- Gebäudeteil
- Metall
- Metall
- Putz
- Brandschutzglas
- Stahlträger

Naturmaß nehmen,
Koten prüfen,
Übereinstimmung der Pläne
zueinander prüfen!!